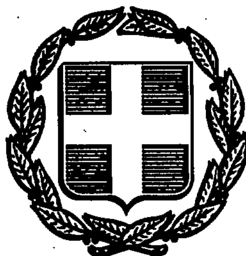


ΕΦΗΜΕΡΙΣ ΤΗΣ ΚΥΒΕΡΝΗΣΕΩΣ
ΤΗΣ ΕΛΛΗΝΙΚΗΣ ΔΗΜΟΚΡΑΤΙΑΣ

ΑΘΗΝΑ 9 ΔΕΚΕΜΒΡΙΟΥ 1992	ΤΕΥΧΟΣ ΤΕΤΑΡΤΟ	ΑΡΙΘΜΟΣ ΦΥΛΛΟΥ 1276

ΠΕΡΙΕΧΟΜΕΝΑ

ΑΝΑΔΑΣΩΣΕΙΣ

ΑΠΟΦΑΣΕΙΣ

Κήρυξη αναδασωτέας έκτασης 897 στρεμμάτων στη θέση «εμπρός» κοινότητας Κοίττας Νομού Λακωνίας. 1

ΠΟΛΕΟΔΟΜΙΑ

ΑΠΟΦΑΣΕΙΣ

Τροποποίηση του ρυμοτομικού σχεδίου πόλης Λάρισας στην οδό Κωλέτη. 2

Τροποποίηση του ρυμοτομικού σχεδίου πόλης Λάρισας με κατάργηση του άρθρου 12 του Γ.Ο.Κ. στο Ο.Τ. 787. 3

ΑΝΑΔΑΣΩΣΕΙΣ

ΑΠΟΦΑΣΕΙΣ

Αριθ. 1675 (1)

Κήρυξη αναδασωτέας έκτασης 897 στρεμμάτων στη θέση «εμπρός» κοινότητας Κοίττας Νομού Λακωνίας.

Ο ΝΟΜΑΡΧΗΣ ΛΑΚΩΝΙΑΣ

Έχοντας υπόψη:

1. Τις διατάξεις του Ν. 3200/55 περί διοικητικής αποκέντρωσης, όπως τροποποιήθηκε και συμπληρώθηκε μεταγενέστερα με το Ν.Δ. 532/70.

2. Τις διατάξεις του άρθρου 117 παρ. 3 του Συντάγματος.

3. Τις διατάξεις του Ν. 998/79 «περί προστασίας των Δασών κ.λπ.» και ειδικότερα:

α) του άρθρου 41 παρ. 1, β) του άρθρου 38 παρ. 1,

4. Τις διαταγές του Υπουργείου Γεωργίας:

α) 160417/1180/8.7.80, β) 182447/3049/24.9.80

5. Την 1627/10.11.92 πρόταση του δασαρχείου Γυθείου με την οποία προτείνεται η κήρυξη της έκτασης που αναφέρεται στο θέμα ως αναδασωτέας, αποφασίζουμε:

Κηρύσσουμε αναδασωτέα με σκοπό την αποκατάσταση με φυσική αναγέννηση της προϋπάρχουσας δασικής βλάστησης (πλατύφυλλα) που καταστράφηκε στις 5.10.92 ύστερα από πυρκαϊά την κατηγ. της παραγ. 2 του άρθρου 3 του Ν. 998/79 δημόσια έκταση εμβαδού οκτακοσίων εννενήντα επτά (897) στρεμμάτων που βρίσκεται στη θέση «εμπρός» Κοινότητας Κοίττας και προσδιορίζεται στο από 5.11.92 απόσπασμα χάρτη που επισυνάπτει το Δασαρχείο Γυθείου και έχει όρια:

Ανατολικά: με δημόσια δασική έκταση

Δυτικά: με καμμένη αγροτική έκταση

Βόρεια: με δημόσια δασική έκταση

Νότια:με δημόσια δασική και αγροτική έκταση, όπως φαίνεται στο συνημμένο διάγραμμα που αποτελεί αναπόσπαστο μέρος της απόφασης αυτής.

Η απόφαση αυτή να δημοσιευθεί στην Εφημερίδα της Κυβερνήσεως.

Σπάρτη, 19 Νοεμβρίου 1992

Ο Νομάρχης
ΦΩΤΙΟΣ ΦΑΛΙΑΓΚΑΣ

ΑΠΟΣΠΑΣΜΑ ΧΑΡΤΗ ΚΛ 1:50.000 (Φχ ΑΡΕΟΠΟΛΙΣ ΓΥΣ 1977 — Φχ ΓΕΡΟΛΙΜΗΝ ΓΥΣ 1977)

Δημόσιας δασικής έκτασης πού κάηκε στις 5/10/1992 στη θέση "Έμπρος" περιφέρειας κοινότητας Κοίτας εμβαδού 897 στρ.

Υπόμνημα

καείσα δημόσια δασική έκταση

Αριθ. πρωτ. 1675/92

Σπάρτη 19 Νοεμβρίου 1992

Ο ΝΟΜΑΡΧΗΣ

ΦΩΤΙΟΣ ΦΑΛΙΑΓΚΑΣ

Θεωρήθηκε

Δασαρχείο ...

Ο

Δασάρχης ... α.α.

Παναγιώτης Ν. Πούδσης
Δασολόγος

Δασαρχείο ...

— ο —

Συντάκτης

Παναγιώτης Ν. Πούδσης
Δασολόγος

ΠΟΛΕΟΔΟΜΙΑ

ΑΠΟΦΑΣΕΙΣ

Αριθ. 7159 (2)

Τροποποίηση του ρυμοτομικού σχεδίου πόλης Λάρισας στην οδό Κωλέτη.

Ο ΝΟΜΑΡΧΗΣ ΛΑΡΙΣΑΣ

Έχοντας υπόψη:

1. Τις διατάξεις του Ν.Δ/τος της 17ης Ιουλίου 1923 όπως μεταγενέστερα τροποποιήθηκαν και συμπληρώθηκαν και ειδικότερα τα άρθρα 3 και 70 αυτού.

2. Τις διατάξεις του Α.Ν. 314/1968 (ΦΕΚ 47/Α) όπως τροποποιήθηκαν και συμπληρώθηκαν με το υπ' αριθμ. 1018/71 Ν. Δ/γμα (ΦΕΚ 220/Α) και με την παρ. 3 του άρθρου 34 του Ν. 1577/85 (ΦΕΚ 210/Α).

3. Τις διατάξεις του υπ' αριθμ. 183/1986 Π. Δ/τος (ΦΕΚ 70/Α) και ειδικότερα το άρθρο 1 αυτού.

4. Την υπ' αριθμ. 211/92 απόφαση του Δημοτικού Συμβουλίου.

5. Την υπ' αριθμ. 363/1992 γνωμοδότηση του Συμβουλίου Χωροταξίας Οικισμού και Περιβάλλοντος, Νομού Λάρισας, όπως διατυπώθηκε στο πρακτικό της 14ης/1992 συνεδρίας.

Επειδή με την προτεινόμενη τροποποίηση η οδός Κωλέτη έχει σταθερό πλάτος έξι μέτρων με αποτέλεσμα την καλύτερη εξυπηρέτηση των ιδιοκτησιών χωρίς να δημιουργείται ιδιαίτερο πολεοδομικό πρόβλημα, αποφασίζουμε:

Άρθρο 1

Εγκρίνεται η τροποποίηση του ρυμοτομικού σχεδίου πόλης Λάρισας με μετατόπιση των ρυμ/κών γραμμών, όπως ορίζεται στο τοπογραφικό διάγραμμα που συνοδεύει την παρούσα απόφαση.

Άρθρο 2

Η ισχύς της παρούσας απόφασης αρχίζει από τη δημοσίευσή της στην Εφημερίδα της Κυβερνήσεως.

Μετά την παραπάνω δημοσίευση η απόφαση μαζί με το σχετικό τοπογραφικό διάγραμμα που τη συνοδεύει να αναρτηθεί στο Δημοτικό Κατάστημα επί 15μερο για ενημέρωση.

Η απόφαση αυτή μαζί με το σχετικό τοπογραφικό διάγραμμα να δημοσιευθεί στην Εφημερίδα της Κυβερνήσεως.

Λάρισα, 16 Νοεμβρίου 1992

Ο Νομάρχης
ΑΝΔΡΕΑΣ ΕΞΑΔΑΚΤΥΛΟΣ

ΔΗΜΟΣ ΛΑΡΙΣΑΣ
Δ/ΝΣΗ ΤΕΧΝΙΚΗΣ ΥΠΗΡΕΣΙΑΣ
ΤΜΗΜΑ ΠΟΛΕΟΔΟΜΙΑΣ
ΓΡΑΦΕΙΟ ΣΧΕΔΙΟΥ ΠΟΛΗΣ &
ΚΥΚΛΟΦΟΡΙΑΚΩΝ ΡΥΘΜΙΣΕΩΝ

ΤΟΠΟΓΡΑΦΙΚΟ ΔΙΑΓΡΑΜΜΑ
ΤΡΟΠΟΠΟΙΗΣΗ ΣΧΕΔΙΟΥ ΠΟΛΗΣ ΛΑΡΙΣΑΣ
ΣΤΑ Ο.Τ.798-798Α ΠΙΝ 11,02
ΣΥΝΟΙΚΙΣΜΟΣ: ΑΓ. ΝΙΚΟΛΑΟΣ
ΘΕΜΑ: ΠΡΟΣΑΡΜΟΓΗ ΟΙΚ. ΓΡΑΜΜΩΝ
ΣΤΗΝ ΟΔΟ ΚΩΛΕΤΗ ΟΤ 798-798Α
ΣΤΟ ΕΝΙΑΙΟ ΠΛΑΤΟΣ ΤΩΝ 6.00 Μ

ΟΤ 798 Α
ΟΤ 798
ΟΔΟΣ ΡΟΥΣΒΕΛΤ
ΟΔΟΣ ΓΙΑΝΝΙΤΣΙΩΤΗ
ΟΔΟΣ ΙΩΑΝ. ΚΩΛΕΤΗ
100
200

ΑΠΟΣΠΑΣΜΑ
ΕΓΚΕΚΡ. ΣΧΕΔΙΟΥ ΠΟΛΗΣ
ΚΛ. 1:1000

ΟΤ 798
ΟΤ 798 Α
ΟΤ 799
ΟΤ 796
ΟΤ 795
ΟΤ 789 Β
ΟΤ 611
ΡΟΥΣΒΕΛΤ
ΓΡΗΓΟΡΙΟΥ Ε'
ΓΙΑΝΝΙΤΣΙΩΤΗ

Το παρον συνοδευει την υπ αριθμ. 7/9/92 αποφαση Νομαρχη Λαρισας

Λαρισα 16.11.1992

Ο ΣΥΝΤΑΞΑΣ
ΣΑΡΑΤΣΗΣ ΓΕΩΡΓΙΟΣ
Αρχιτέκτων Μηχ. ΠΕ4 με Α' βαθμό

Η ΠΡΟΪΣΤΑΜΕΝΗ

ΘΕΩΡΗΘΗΚΕ
Ο Διευθυντής Τεχν. Υπηρεσίας
Μ. ΑΓΓΕΛΟΠΟΥΛΟΣ
Αρχιτέκτων Μηχ. κος

ΔΙΕΥΘΥΝΤΗΣ ΤΕΧΝΙΚΗΣ ΥΠΗΡΕΣΙΑΣ
ΔΗΜΟΣ ΛΑΡΙΣΑΣ

Αριθ. 7195 (3)

Τροποποίηση του ρυμοτομικού σχεδίου πόλης Λάρισας με κατάργηση του άρθρου 12 του Γ.Ο.Κ. στο Ο.Τ. 787.

Ο ΝΟΜΑΡΧΗΣ ΛΑΡΙΣΑΣ

Έχοντας υπόψη:

1. Τις διατάξεις του Ν.Δ/τος της 17ης Ιουλίου 1923 όπως μεταγενέστερα τροποποιήθηκαν και συμπληρώθηκαν και ειδικότερα τα άρθρα 3 και 70 αυτού.

2. Τις διατάξεις του Α.Ν. 314/1968 (ΦΕΚ 47/Α) όπως τροποποιήθηκαν και συμπληρώθηκαν με το υπ' αριθμ. 1018/71 Ν. Δ/γμα (ΦΕΚ 220/Α) και με την παρ. 3 του άρθρου 34 του Ν. 1577/85 (ΦΕΚ 210/Α).

3. Τις διατάξεις του υπ' αριθμ. 183/1986 Π. Δ/τος (ΦΕΚ 70/Α) και ειδικότερα το άρθρο 1 αυτού.

4. Την υπ' αριθμ. 231/1991 απόφαση του Δημοτικού Συμβουλίου.

5. Την υπ' αριθμ. 345/1992 γνωμοδότηση του Συμβουλίου Χωροταξίας Οικισμού και Περιβάλλοντος, Νομού Λάρισας, όπως διατυπώθηκε στο πρακτικό της 13ης/1992 συνεδρίας.

Επειδή υπάρχουν γενικά προβλήματα στην εφαρμογή του υπόψη άρθρου, αποφασίζουμε:

Άρθρο 1

Εγκρίνεται η τροποποίηση του ρυμοτομικού σχεδίου πόλης Λάρισας με την κατάργηση του άρθρου 12 στο Ο.Τ. 787, όπως ορίζεται στο τοπογραφικό διάγραμμα που συνοδεύει την παρούσα απόφαση.

Άρθρο 2

Η ισχύς της παρούσας απόφασης αρχίζει από τη δημοσίευσή της στην Εφημερίδα της Κυβερνήσεως.


Μετά την παραπάνω δημοσίευση η απόφαση μαζί με το σχετικό τοπογραφικό διάγραμμα που τη συνοδεύει να αναρτηθεί στο Δημοτικό Κατάστημα επί 15μερο για ενημέρωση.

Η απόφαση αυτή μαζί με το σχετικό τοπογραφικό διάγραμμα να δημοσιευθεί στην Εφημερίδα της Κυβερνήσεως.

Λάρισα, 12 Νοεμβρίου 1992

Ο Νομάρχης

ΑΝΔΡΕΑΣ ΕΞΑΔΑΚΤΥΛΟΣ

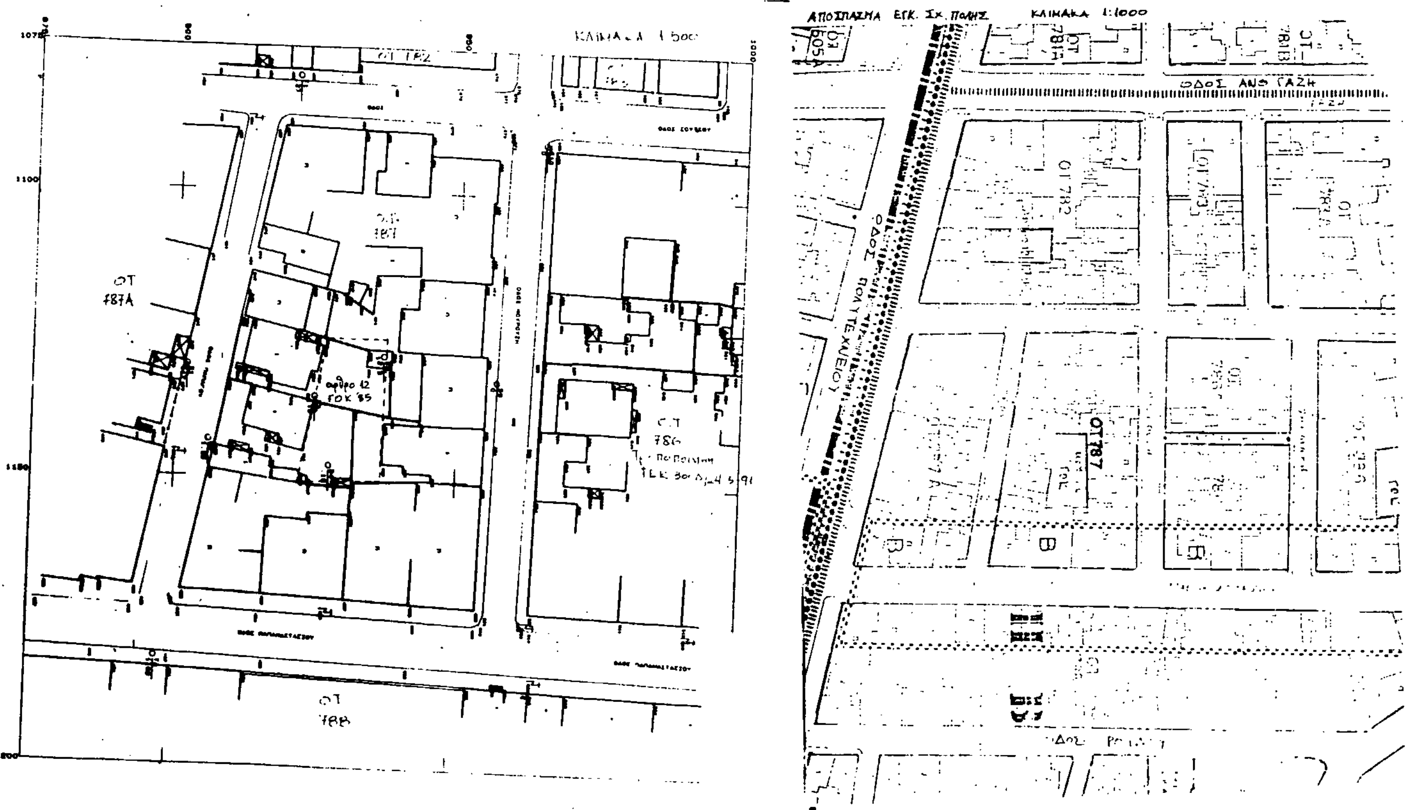

ΔΗΜΟΣ ΛΑΡΙΣΑΣ

Δ/ΝΣΗ ΤΕΧΝΙΚΗΣ ΥΠΗΡΕΣΙΑΣ
ΤΜΗΜΑ ΠΟΛΕΟΔΟΜΙΑΣ
ΓΡΑΦΕΙΟ ΣΧΕΔΙΟΥ ΠΟΛΗΣ & ΚΥΚΛΟΦΟΡΙΑΚΩΝ ΡΥΘΜΙΣΕΩΝ

ΤΟΠΟΓΡΑΦΙΚΟ ΔΙΑΓΡΑΜΜΑ
ΤΡΟΠΟΠΟΙΗΣΗ ΣΧΕΔΙΟΥ ΠΟΛΗΣ ΛΑΡΙΣΑΣ
ΣΤΟ Ο.Τ. 787 **ΠΙΝ.** 11.02
ΣΥΝΟΙΚΙΣΜΟΣ ΑΓ. ΝΙΚΟΛΑΟΣ

ΘΕΜΑ: ΚΑΤΑΡΓΗΣΗ ΑΡΘΡ. 12 ΤΟΥ ΓΟΚ ΤΟΥ '85
ΣΤΟ Ο.Τ. 787 (ΜΟΥΡΟΥΖΗ - [illegible] - ΣΟΥΤΣΟΥ)

[illegible] 1144/92 απόφαση Νομάρχη Λάρισας

Λάρισα 12-11-1992

Ο ΣΥΝΤΑΞΑΣ
ΣΑΡΑΤΣΗΣ ΓΕΩΡΓΙΟΣ
Αρχιτέκτων Μηχ. [illegible]

Η ΠΡΟΪΣΤΑΜΕΝΗ
[illegible]

ΘΕΩΡΗΘΗΚΕ
Λάρισα

ΕΘΝΙΚΟ ΤΥΠΟΓΡΑΦΕΙΟ

Εκδίδει την ΕΦΗΜΕΡΙΔΑ ΤΗΣ ΚΥΒΕΡΝΗΣΕΩΣ από το 1833

Διεύθυνση : Καποδιστρίου 34 Ταχ. Κώδικας: 104 32 TELEX : 22.3211 YPET GR	Οι Υπηρεσίες του **ΕΘΝΙΚΟΥ ΤΥΠΟΓΡΑΦΕΙΟΥ** λειτουργούν καθημερινά από **8.00'** έως **13.30'**

ΧΡΗΣΙΜΕΣ ΠΛΗΡΟΦΟΡΙΕΣ

- Πώληση ΦΕΚ όλων των Τευχών Σολωμού 51 τηλ.: 52.39.762
- ΒΙΒΛΙΟΘΗΚΗ: Σολωμού 51 τηλ.: 52.48.188
- Για φωτοαντίγραφα παλαιών τευχών στην οδό Σολωμού 51 τηλ.: 52.48.141
- Τμήμα πληροφόρησης: Για τα δημοσιεύματα των ΦΕΚ Καποδιστρίου 25 τηλ.: 52.25.713 – 52.49.547

- Οδηγίες για δημοσιεύματα Ανωνύμων Εταιρειών και ΕΠΕ τηλ.: 52.48.785

  Πληροφορίες για δημοσιεύματα Ανωνύμων Εταιρειών και ΕΠΕ τηλ.: 52.25.761

- Αποστολή ΦΕΚ στην επαρχία με καταβολή της αξίας του δια μέσου Δημοσίου Ταμείου Για πληροφορίες: τηλ.: 52.48.320

Τιμές κατά τεύχος της ΕΦΗΜΕΡΙΔΑΣ ΤΗΣ ΚΥΒΕΡΝΗΣΕΩΣ:

Κάθε τεύχος μέχρι 8 σελίδες δρχ. 60. Από 9 σελίδες μέχρι 16 δρχ. 100, από 17 έως 24 δρχ. 120

Από 25 σελίδες και πάνω η τιμή πώλησης κάθε φύλλου (8σέλιδου ή μέρους αυτού) αυξάνεται κατά 40 δρχ.

Μπορείτε να γίνετε συνδρομητής για όποιο τεύχος θέλετε. Θα σας αποστέλλεται με το Ταχυδρομείο.

ΕΤΗΣΙΕΣ ΣΥΝΔΡΟΜΕΣ

Κωδικός αριθ. κατάθεσης στο Δημόσιο Ταμείο 2531			Κωδικός αριθ. κατάθεσης στο Δημόσιο Ταμείο 3512	
Η ετήσια συνδρομή είναι:			Ποσοστό 5% υπέρ του Ταμείου Αλληλοβοηθείας του Προσωπικού (ΤΑΠΕΤ)	
α) Για το Τεύχος Α'	Δρχ.	13.000	Δρχ.	650
β) » » » Β'	»	23.000	»	1.150
γ) » » » Γ'	»	7.000	»	350
δ) » » » Δ'	»	22.000	»	1.100
ε) » » » Αναπτυξιακών Πράξεων	»	15.000	»	750
στ) » » » Ν.Π.Δ.Δ.	»	7.000	»	350
ζ) » » » ΠΑΡΑΡΤΗΜΑ	»	4.000	»	200
η) » » » Δελτ. Εμπ.& Βιομ. Ιδ.	»	7.000	»	350
θ) » » » Αν. Ειδικού Δικαστηρίου	»	2.000	»	100
ι) » » » Α.Ε. & Ε.Π.Ε.	»	50.000	»	2.500
ια) Για όλα τα Τεύχη	»	100.000	»	5.000

Πληροφορίες: τηλ. 52.48.320

ΑΠΟ ΤΟ ΕΘΝΙΚΟ ΤΥΠΟΓΡΑΦΕΙΟ